


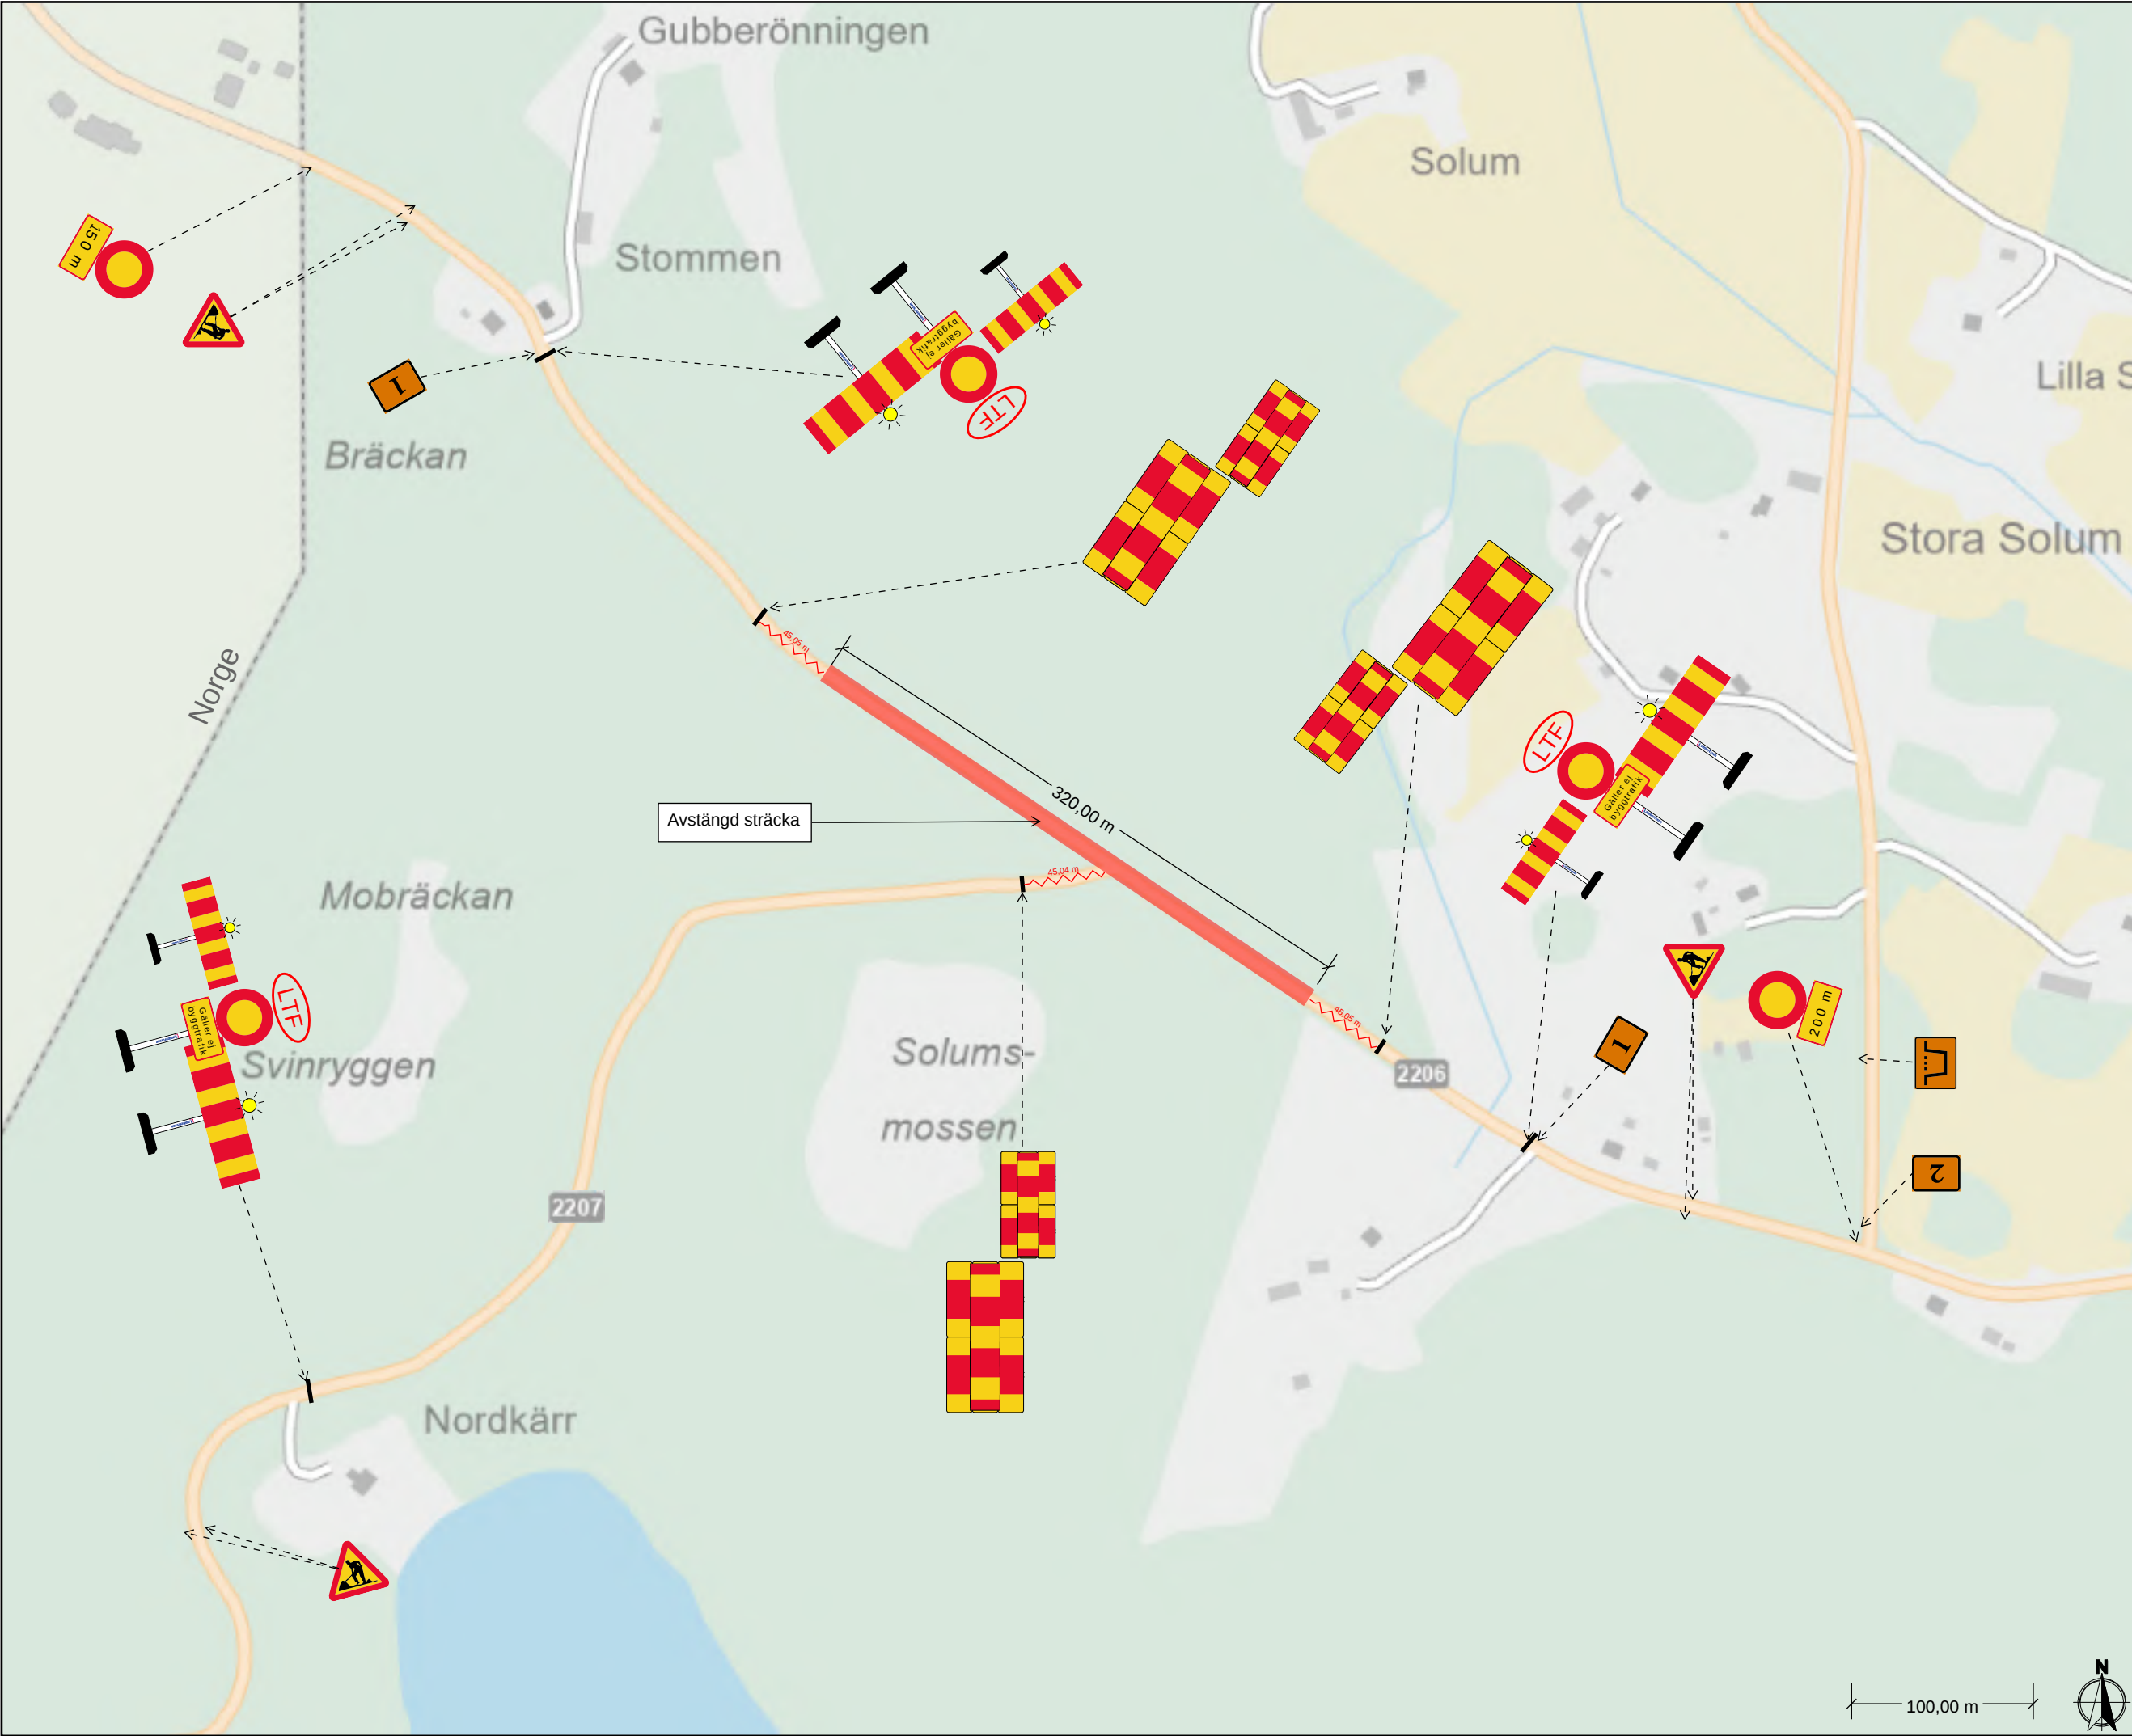


Projekt

Vägnummer: 2206
Väghållare: statlig
Hastighetsgräns: 70
ÅDT: 317
Vägglass: ?

Vägnummer: 2207
Väghållare: statlig
Hastighetsgräns: 70
ÅDT: 11

<https://maps.app.goo.gl/1J4iC8vg3ZjqVVe2A>

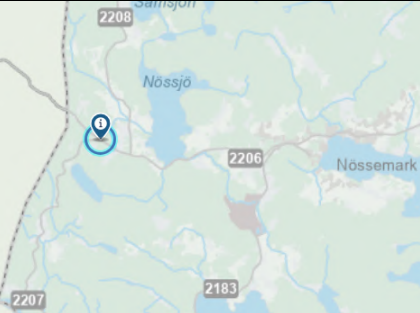

Vid på/av-etablering av TA-material enl. TA-plan ska TMA-fordon användas på skyddsklassade vägar och arbetsfordon utrustat med A20, X2 och gula lyktor på övriga vägar

Vakt/varselklädd personal används vid behov för att stoppa trafik tillfälligt vid t.ex. in- & uttransport samt vid svängande maskin

	Varningmärkens placering före vägarbete:	
	Hastighet	Avstånd
	30-50 km/h	5-75 m
	60-70 km/h	50-200 m
	80-90 km/h	150-250 m
	100-120 km/h	200-400 m

Arbetet utförs i samråd och med tillåtelse av fastighetsägare/ näringsidkare & väghållare (även Statens vegvesen, Norge)

Dialog hålls med berörda fastighetsägare inom avstängt område om hur tillgänglighet till fastigheter ska gå till under arbetet.

Entreprenör ansvarar för att informera Kollektivtrafik, Räddningstjänst, Ambulans och Polis om vägarbetet senast en vecka innan arbetet påbörjas

Infotavlor sätts upp senast 14 dagar innan arbetet påbörjas

1

DD/MM - DD/MM
Väg 2206
avstängd

2

DD/MM - DD/MM
Väg 2206
avstängd
Följ vägvisning

Omdirigering sid 2

Handling	
Trafikanordningsskiss	
Projekt	Datum
X	25-06-23
Adress/område	Projektnummer
Väg 2206	X
Kontakt projekt	Tel
Tobias Johansson	X

Skapad för



Ritad av	Tel
Mikaela Nordlund	0722-16 03 46
Skala	Ritningsnummer
X	X

