


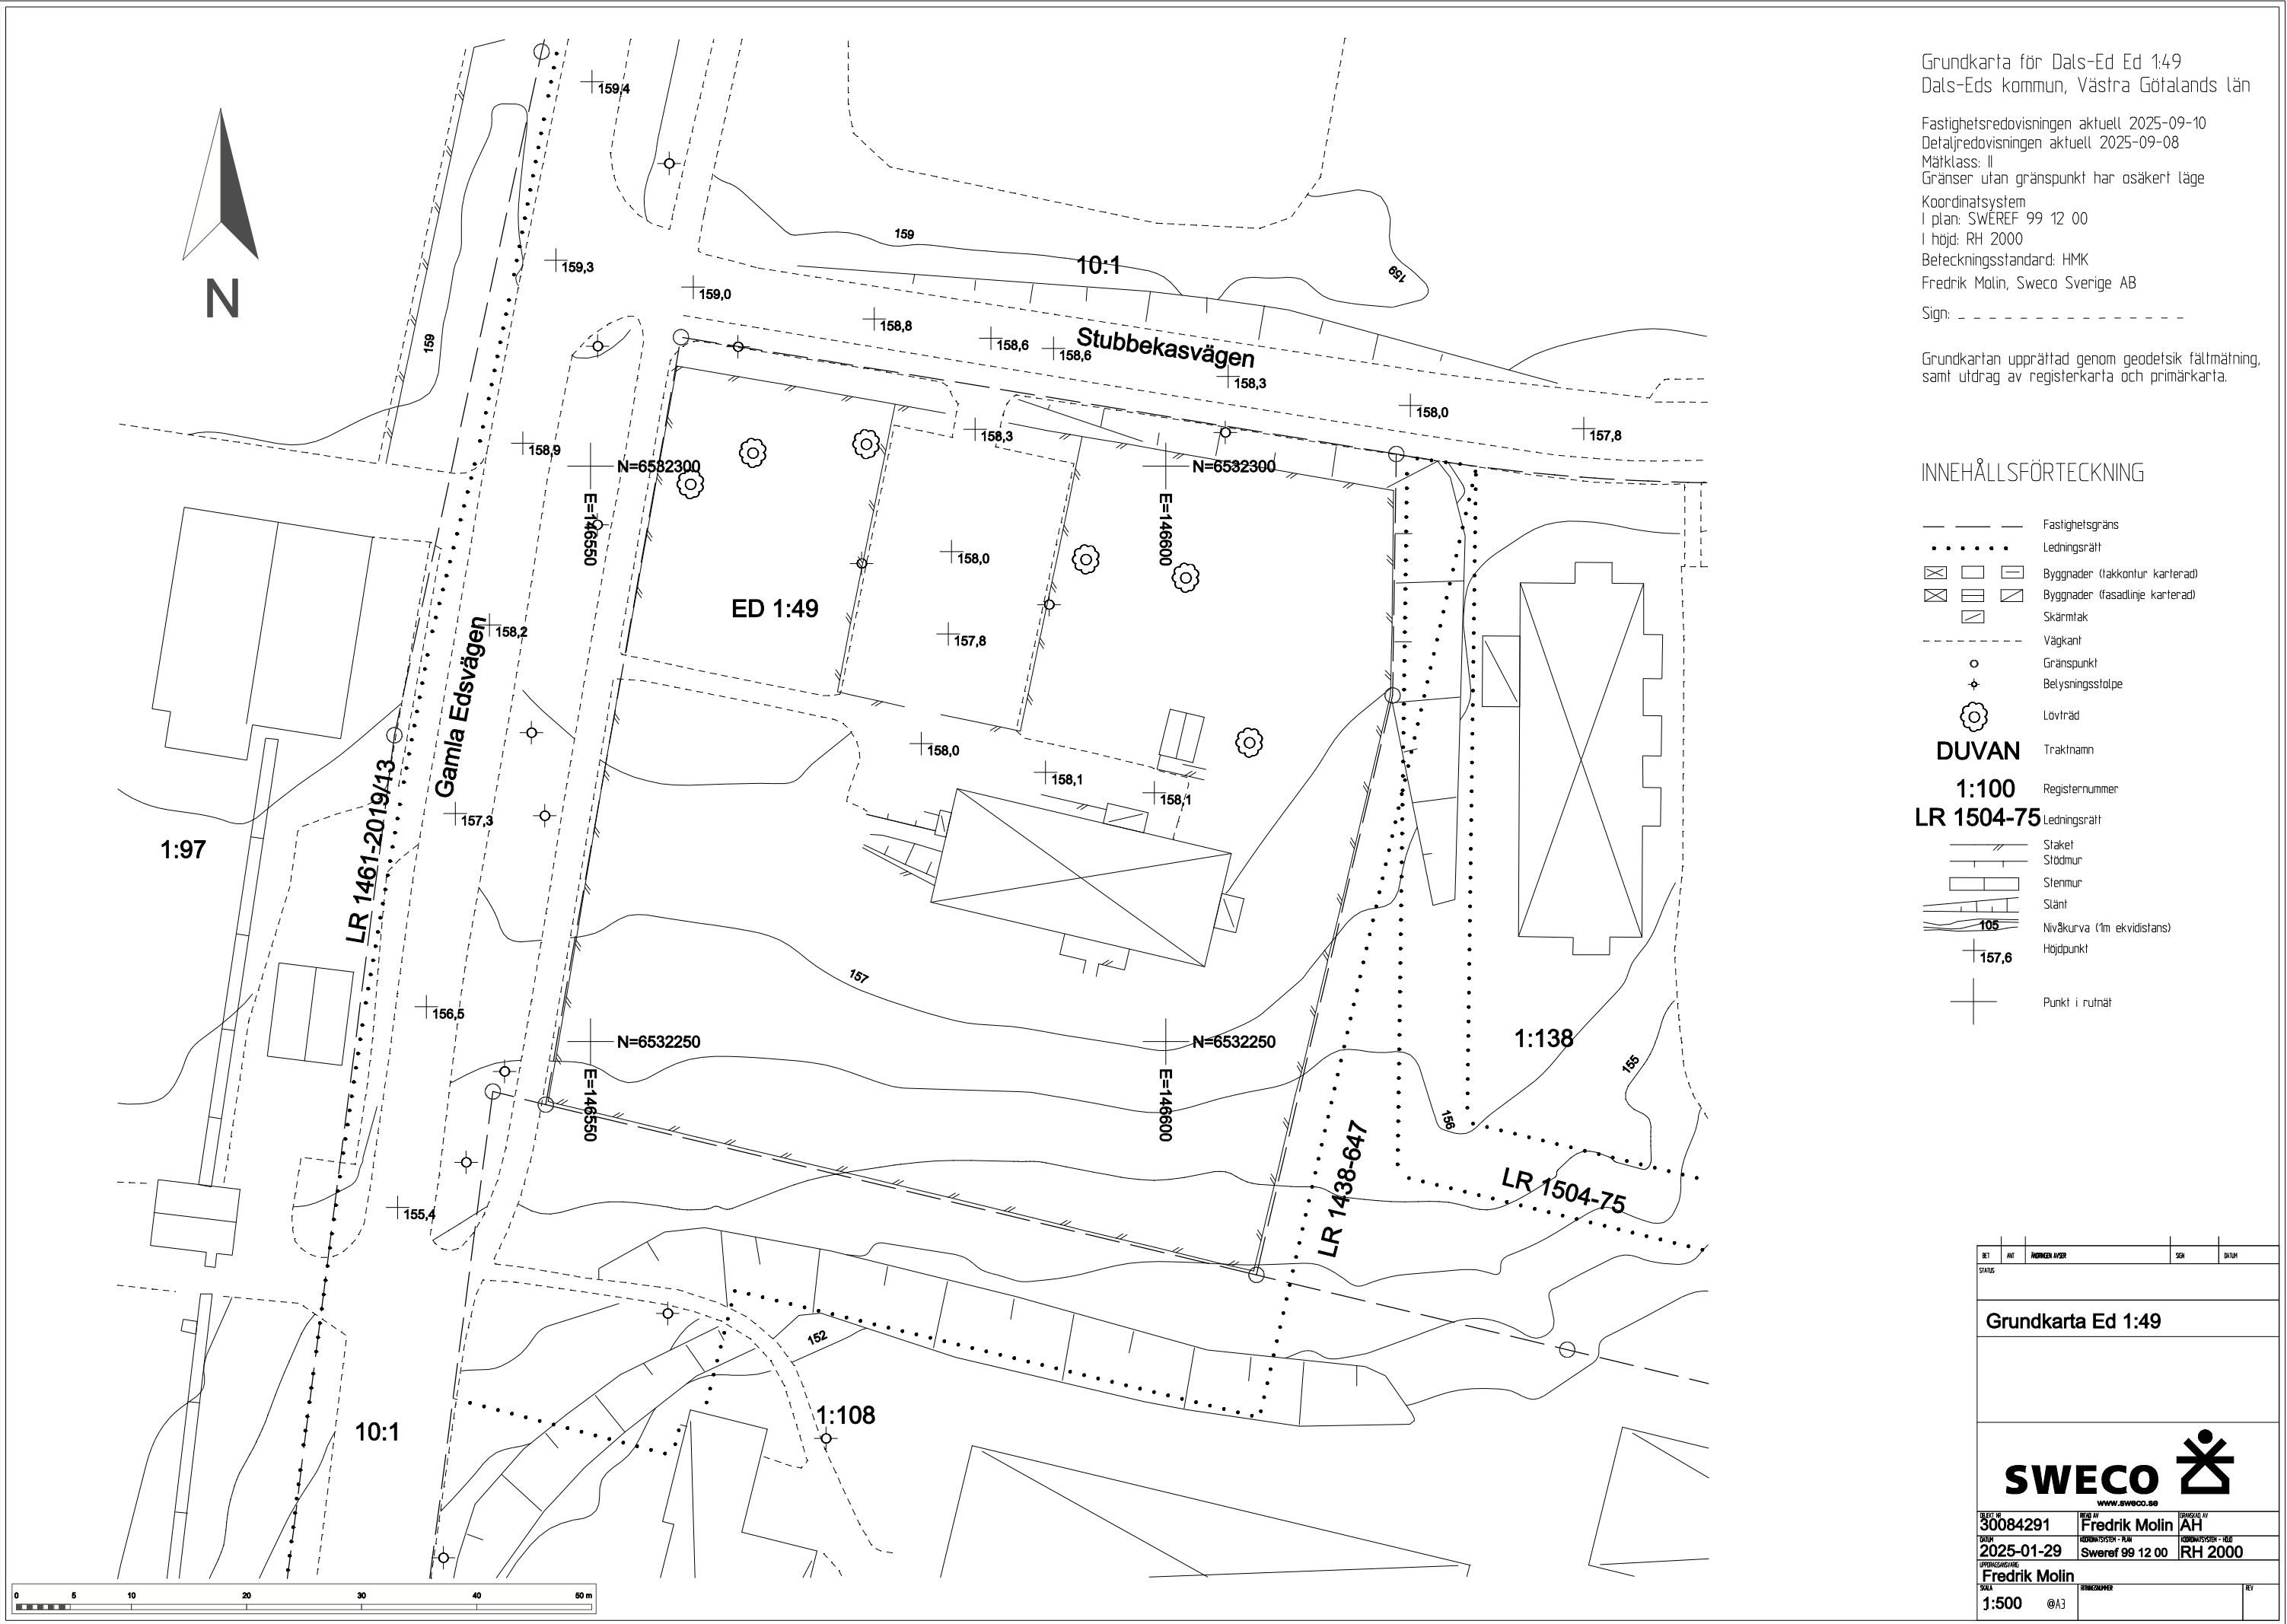

Grundkarta för Dals-Ed Ed 1:49
Dals-Eds kommun, Västra Götalands län

Fastighetsredovisningen aktuell 2025-09-10
Detalredovisningen aktuell 2025-09-08
Måtklass: II
Gränser utan gränspunkt har osäkert läge
Koordinatsystem
I plan: SWEREF 99 12 00
I höjd: RH 2000
Beteckningsstandard: HMK
Fredrik Molin, Sweco Sverige AB
Sign: -----

Grundkartan upprättad genom geodetisk fältmätning,
samt utdrag av registerkarta och primärkarta.

INNEHÅLLSFÖRTECKNING

- Fastighetsgräns
- Ledningsrätt
- Byggnader (takkontur karterad)
- Byggnader (fasadlinje karterad)
- Skärmtak
- Väggkant
- Gränspunkt
- Betylningsstolpe
- Lövträd
- Traktnamn
- 1:100
- Registernummer
- LR 1504-75
- Ledningsrätt
- Staket
- Stödmur
- Stenmur
- Slätt
- Nivåkurva (1m ekvidistans)
- Höjdpunkt
- Punkt i rutnät

BET.	ANT.	ANDRKEN AVSR.	SR.	DATUM
STATUS				
Grundkarta Ed 1:49				
SWECO				
PROJEKT NR	30084291	UTFÖRD AV	Fredrik Molin	GRANSKAD AV
DATUM	2025-01-29	GRANSKATTSYDEN - PLAN	Sweref 99 12 00	GRANSKATTSYDEN - HOJD
UPPRÄTTAD AV				
Fredrik Molin				
SKALA	1:500	UTRICKSUTGÅVA	@A3	REV